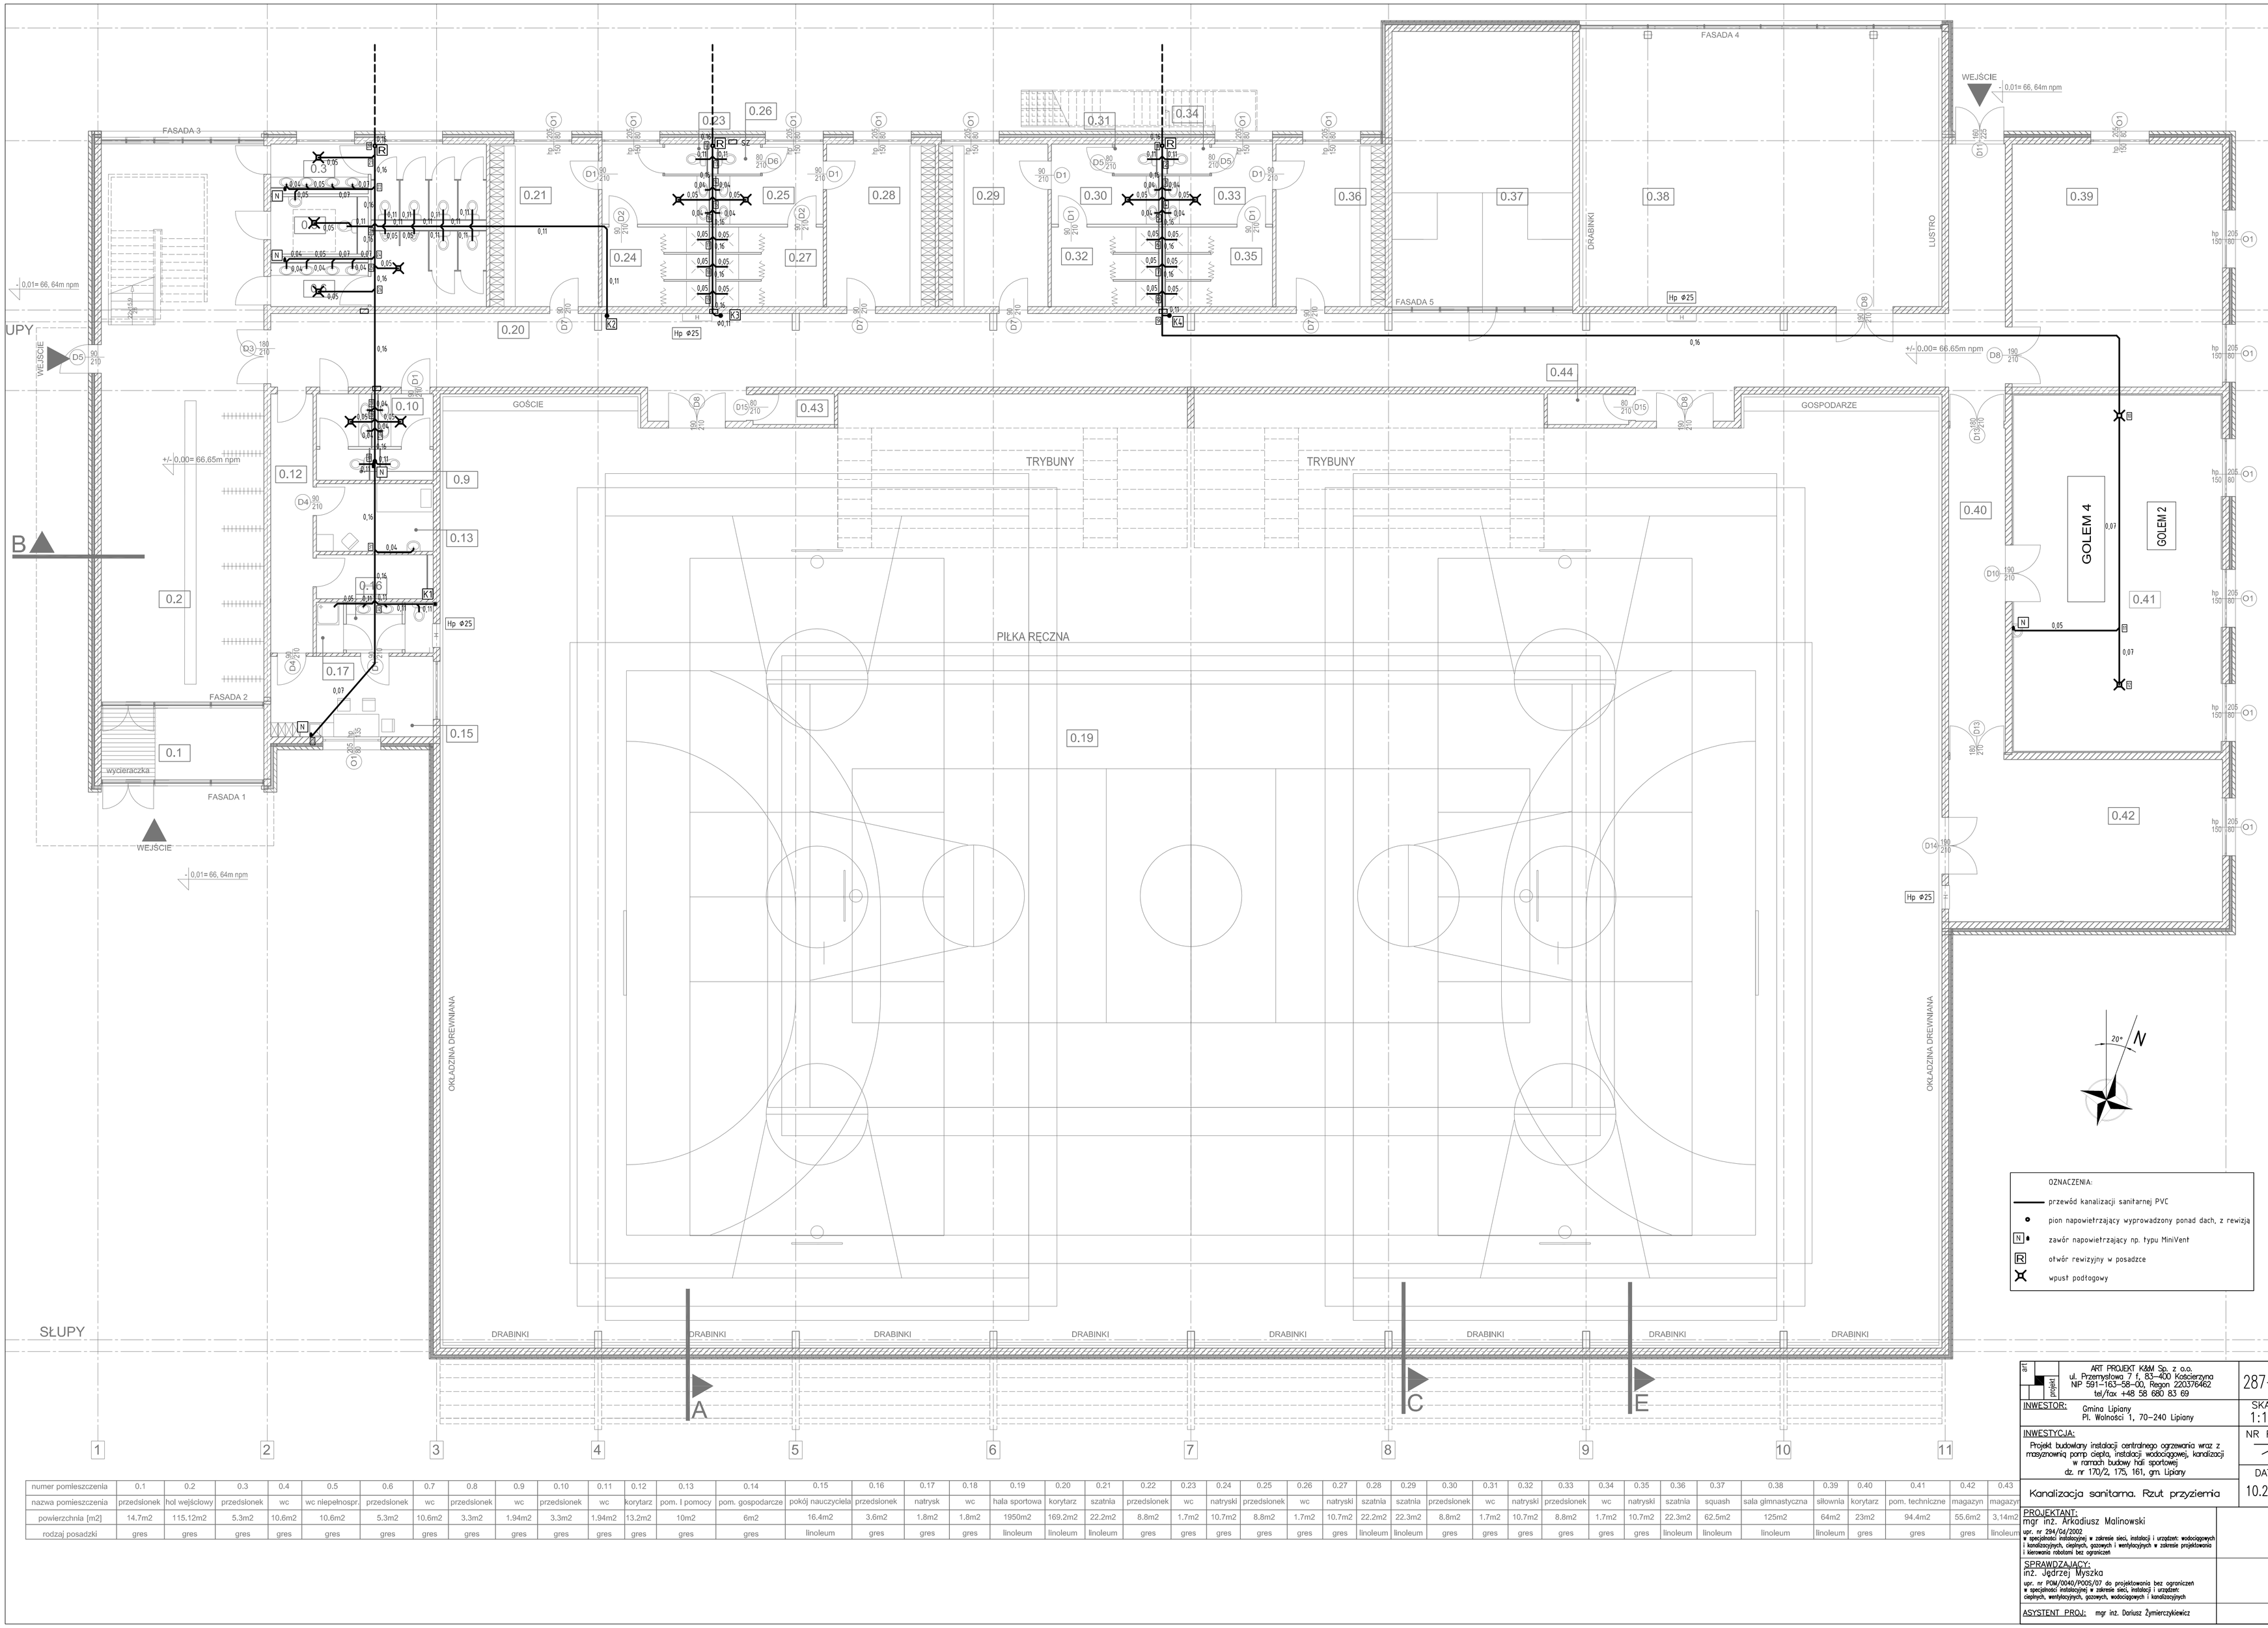

OZNACZENIA:

- przewód kanalizacji sanitarnej PVC
- pion napowietrzający wyprowadzony ponad dach, z rewizją
- N — zawór napowietrzający np. typu MiniVent
- R — otwór rewizyjny w posadzce
- wpust podtogowy

numer pomieszczenia	0.1	0.2	0.3	0.4	0.5	0.6	0.7	0.8	0.9	0.10	0.11	0.12	0.13	0.14	0.15	0.16	0.17	0.18	0.19	0.20	0.21	0.22	0.23	0.24	0.25	0.26	0.27	0.28	0.29	0.30	0.31	0.32	0.33	0.34	0.35	0.36	0.37	0.38	0.39	0.40	0.41	0.42	0.43
nazwa pomieszczenia	przedsionek	hol wejściowy	przedsionek	wc	wc niepełnospr.	przedsionek	wc	przedsionek	wc	przedsionek	wc	korytarz	pom. i pomocy	pom. gospodarcze	pokój nauczyciela	przedsionek	natrysk	wc	hala sportowa	korytarz	szatnia	przedsionek	wc	natryski	przedsionek	wc	natryski	szatnia	szatnia	przedsionek	wc	natryski	przedsionek	wc	natryski	szatnia	squash	sala gimnastyczna	siłownia	korytarz	pom. techniczne	magazyn	magazyn
powierzchnia [m2]	14.7m2	115.12m2	5.3m2	10.6m2	10.6m2	5.3m2	10.6m2	3.3m2	1.94m2	3.3m2	1.94m2	13.2m2	10m2	6m2	16.4m2	3.6m2	1.8m2	1.8m2	1950m2	169.2m2	22.2m2	8.8m2	1.7m2	10.7m2	8.8m2	1.7m2	10.7m2	22.2m2	22.3m2	8.8m2	1.7m2	10.7m2	8.8m2	1.7m2	10.7m2	22.3m2	62.5m2	125m2	64m2	23m2	94.4m2	55.6m2	3,14m2
rodzaj posadzki	gres	gres	gres	gres	gres	gres	gres	gres	gres	gres	gres	gres	gres	gres	linoleum	gres	gres	gres	linoleum	linoleum	linoleum	gres	gres	gres	gres	gres	gres	linoleum	linoleum	gres	gres	gres	gres	gres	gres	linoleum	linoleum	linoleum	linoleum	gres	gres	gres	linoleum	

art projekt

ART PROJEKT K&M Sp. z o.o.
ul. Przemysłowa 7 f, 83-400 Kościerzyna
NIP 591-163-58-00, Regon 220376462
tel/fax +48 58 680 83 69

287-08

INWESTOR: Gmina Lipiany
Pl. Wolności 1, 70-240 Lipiany

SKALA 1:100

INWESTYCJA: Projekt budowlany instalacji centralnego ogrzewania wraz z maszynownią pomp ciepła, instalacji wodociągowej, kanalizacji w ramach budowy hali sportowej
dz. nr 170/2, 175, 161, gm. Lipiany

NR RYS.

DATA 10.2008

Kanalizacja sanitarna. Rzut przyziemia

PROJEKTANT: mgr inż. Arkadiusz Malinowski
upr. nr 294/Da/2002
w specjalności instalacyjnej w zakresie sieci, instalacji i urządzeń: wodociągowych i kanalizacyjnych, cieplnych, gazowych i wentylacyjnych w zakresie projektowania i kierowania robotami bez ograniczeń

SPRAWDZAJĄCY: inż. Jędrzej Myszka
upr. nr POM/0040/POOS/07 do projektowania bez ograniczeń w specjalności instalacyjnej w zakresie sieci, instalacji i urządzeń: cieplnych, wentylacyjnych, gazowych, wodociągowych i kanalizacyjnych

ASYSTENT PROJ.: mgr inż. Dariusz Żymierczykiewicz