



Biuro Projektów
Kolejowych
ul. Kaszubska 4/6
70-403 Szczecin

PROJEKT ORGANIZACJI RUCHU

obiekt budowlany	"Budowa drogi gminnej łączącej drogę nr 3 (ul. Pyrzycka) i tereny przyległej zabudowy techniczno - produkcyjnej P1 wraz z przejazdem kolejowym na skrzyżowaniu z linią kolejową Pyrzyce - Głazów"		
adres	Gmina Lipiany działki nr 25/2, 26, 5/1, 24/1, 24/2 i 3 w obrębie ewidencyjnym Lipiany 1 oraz działka nr 239/5 w obrębie ewidencyjnym Osetna		
tytuł rysunku	Plan sytuacyjny oznakowania		
skala rysunku	1:500	nr rysunku	1
projektował	techn. Zygmunt Sobolewski specjalność: konstrukcyjno-inżynierska w zakresie dróg Nr uprawnień: 270/Sz/86 data: 20.06.2009 r. podpis: <i>[Signature]</i>		
opracował	mgr inż. Wojciech Sobolewski specjalność: Nr uprawnień: data: 20.06.2009 r. podpis: <i>[Signature]</i>		

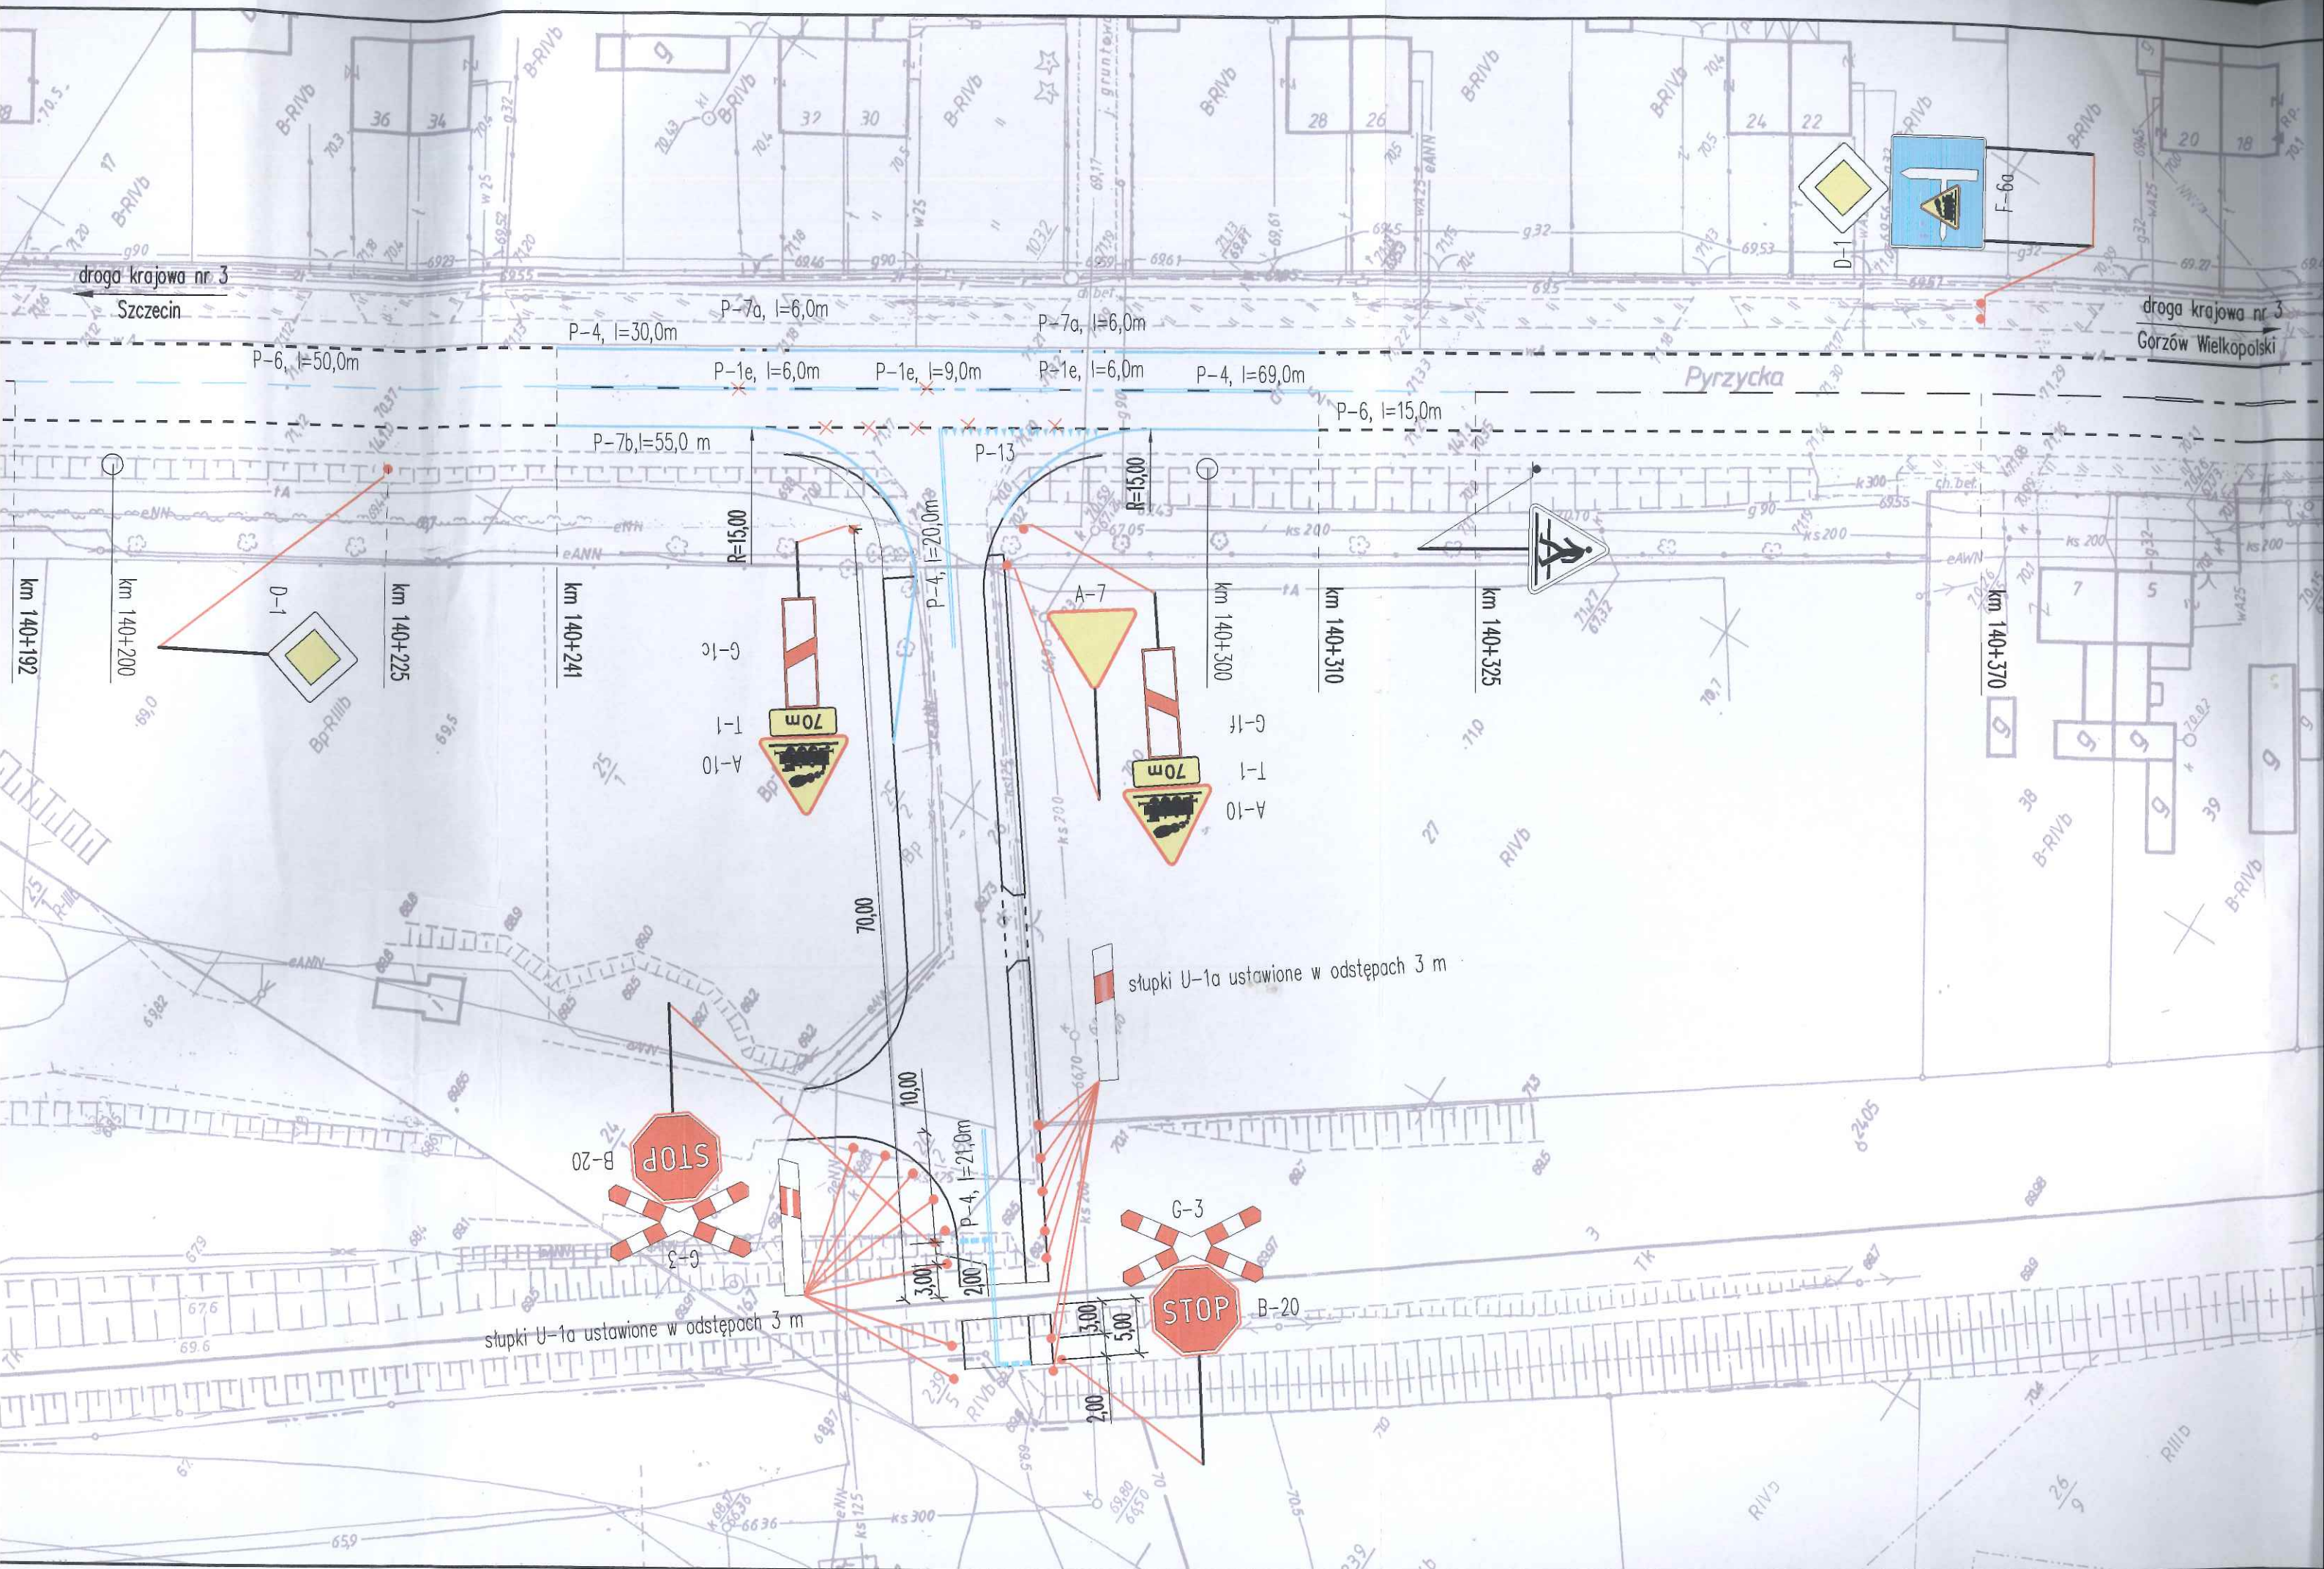

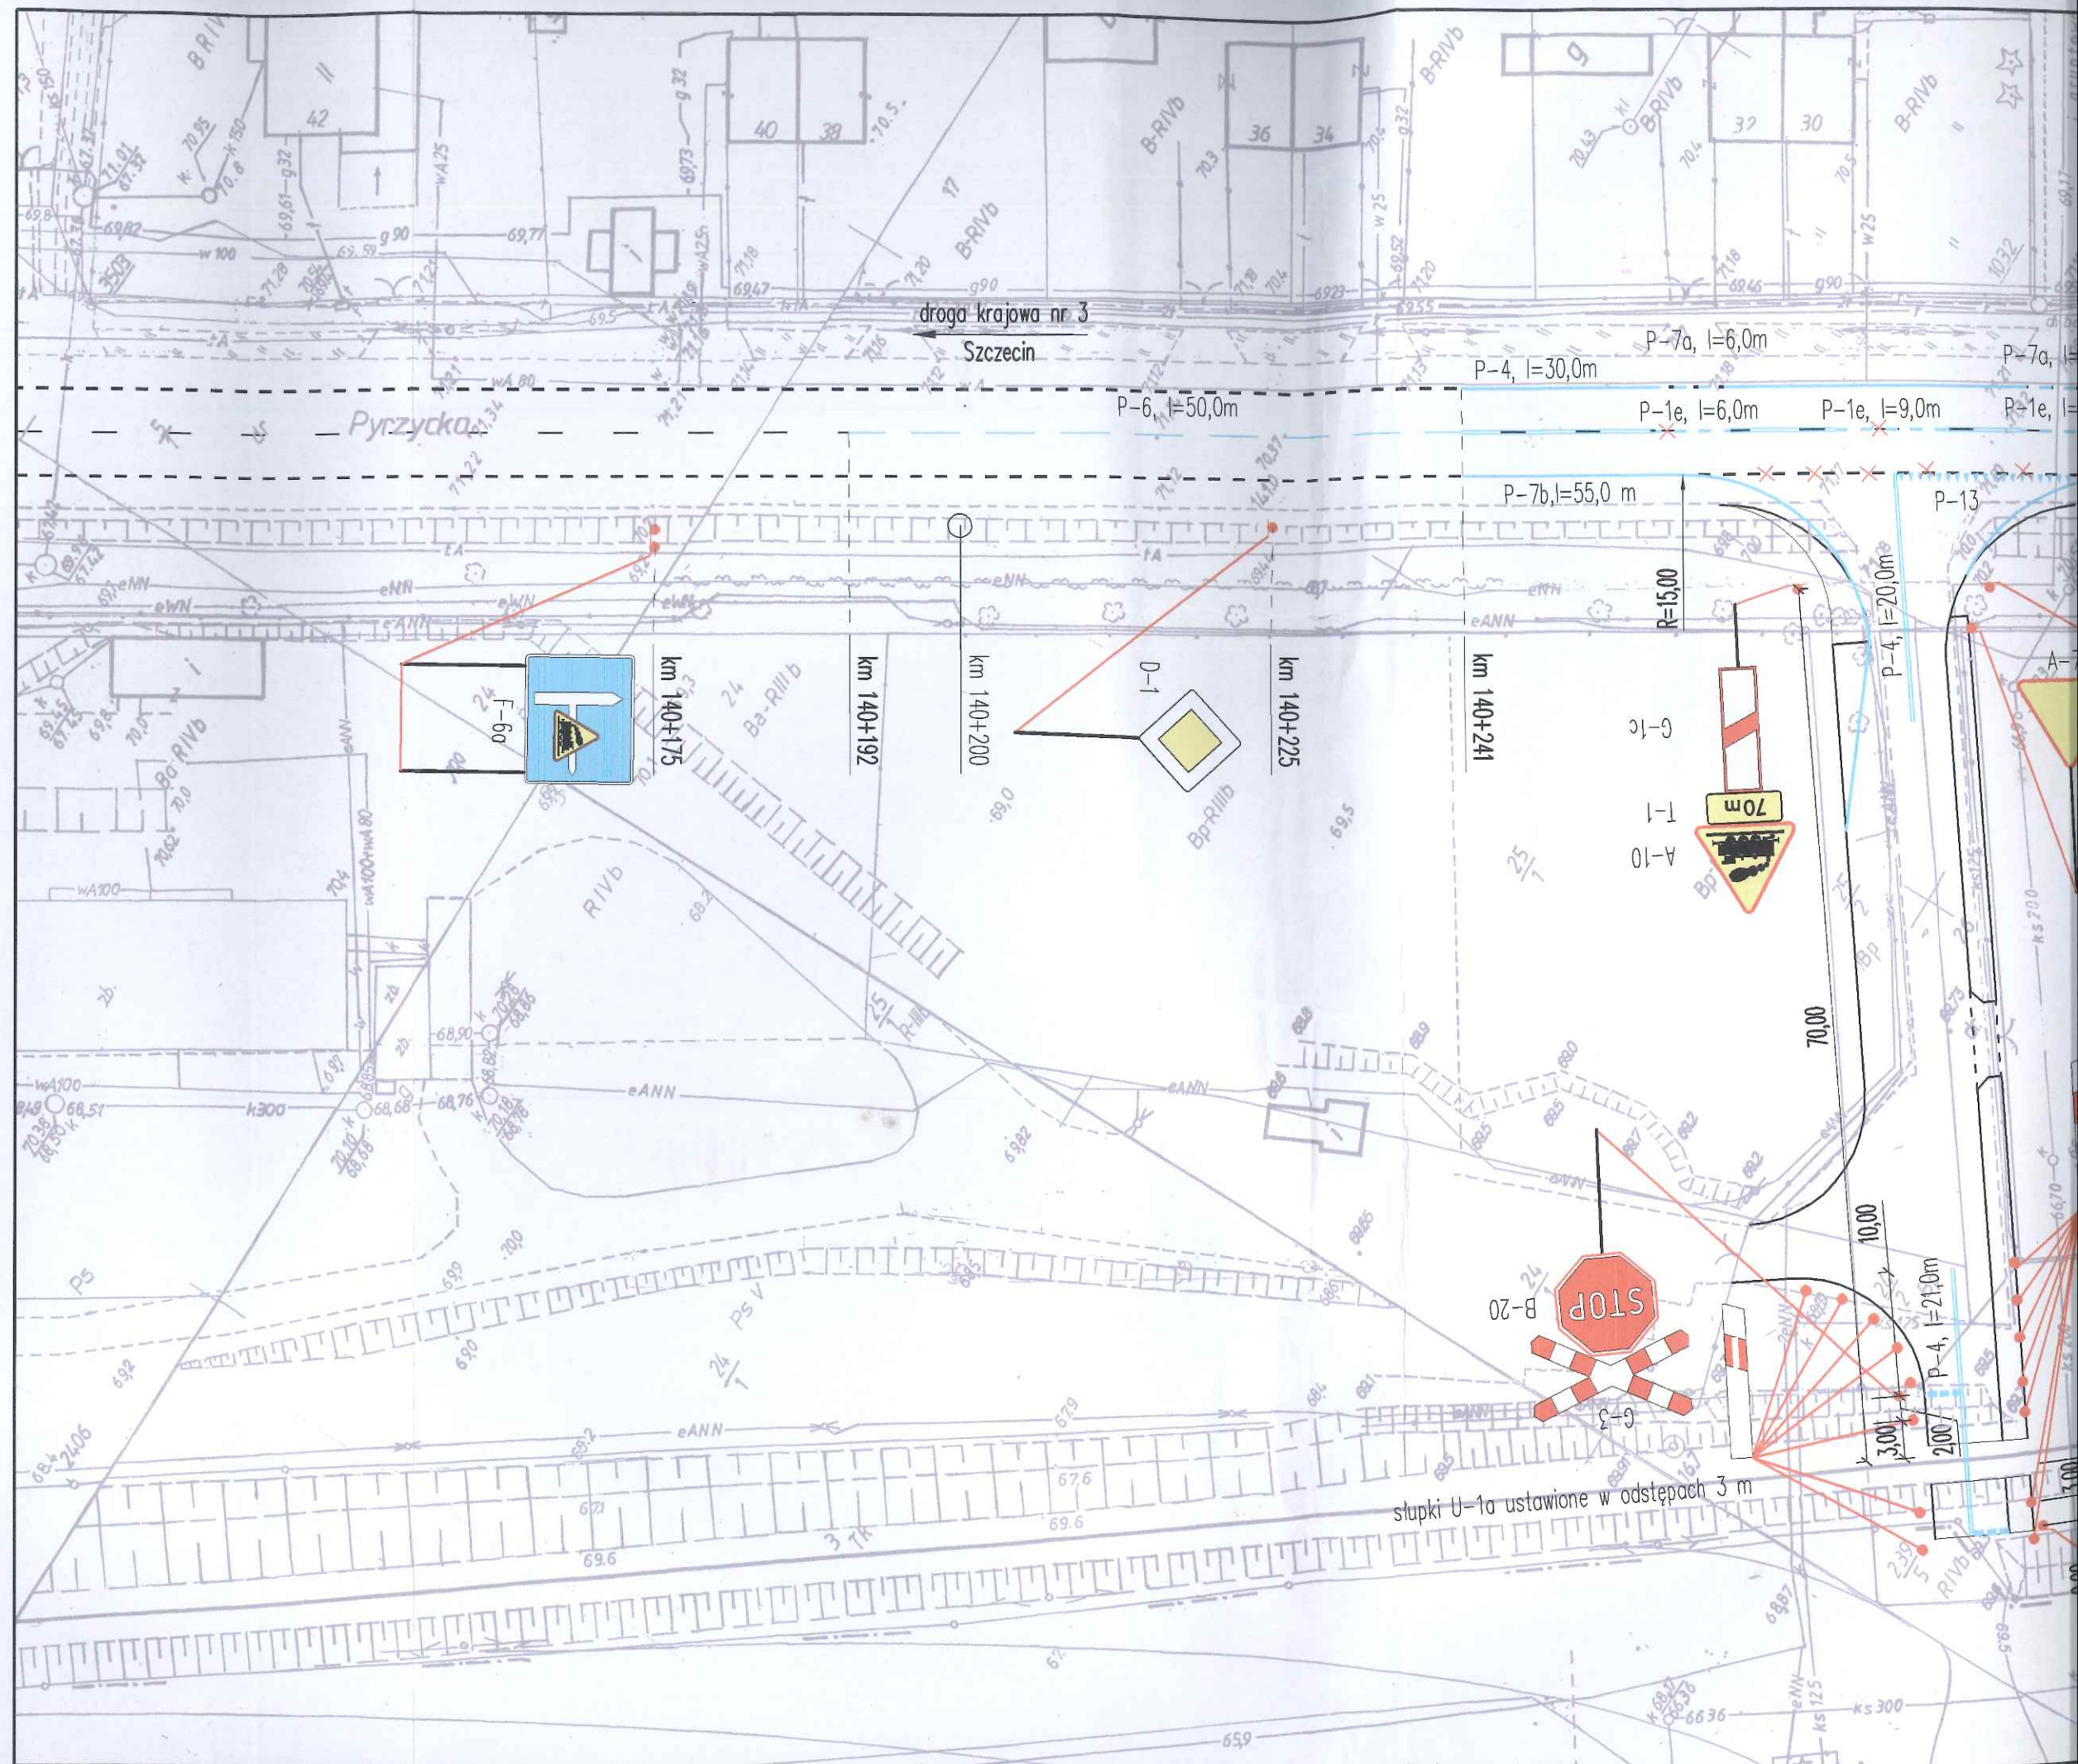

URZĄD MIEJSKI W LIPIANACH
71-240 Lipiany, Plac Wolności 1
woj. zachodniopomorskie
tel. 091 564 10 49, tel/fax 091 564 13 85
NIP 853-000-29-27

Lipiany, dnia 06.08.2009r.

RD.7040/13/09

INGENO CONSULT BPK Sp. z o.o.
ul. Mickiewicza 2
70-384 Szczecin

W nawiązaniu do projektu złożonego w dniu 07.07.2009r. dotyczącego stałej organizacji ruchu w ciągu projektowanej drogi gminnej łączącej drogę krajową nr 3 (ul. Pyrzycka) i tereny przyległej zabudowy techniczno- produkcyjnej P-1 w Lipianach informuję, że w/w projekt stałej organizacji ruchu został zaopiniowany pozytywnie.

REFERENT
ds. rolnych i drogownictwa
Krzyszyna Kukis-Lutkiewicz



**WYDZIAŁ RUCHU DROGOWEGO
KOMENDA WOJEWÓDZKA POLICJI
w SZCZECINIE**



71 - 710 Szczecin, ulica Bardzińska 1a telefon: /091/ 8 216 025, fax.: /091/ 8 211 026
e-mail: ruch.drogowy@szczecin.kwp.gov.pl

Rd - 5321 - 2882/09/SK

Szczecin, dnia 13 lipca 2009 r.

„INGENO CONSULT BPK Sp. z o. o.”

**ul. Mickiewicza 2
70-384 Szczecin**

Dotyczy: stałej organizacji ruchu na odcinku drogi krajowej nr 3.

Odpowiadając na pismo, które wpłynęło do Wydziału Ruchu Drogowego Komendy Wojewódzkiej Policji w Szczecinie w dniu 07 lipca 2009 r. zgodnie z §7 ust. 2 pkt 1 Rozporządzenia Ministra Infrastruktury z dnia 23 września 2003 r. w sprawie szczegółowych warunków zarządzania ruchem na drogach oraz wykonywania nadzoru nad tym zarządzaniem (Dz. U. z 2003 r. Nr 177, poz. 1729) informuję, iż przedstawiony projekt organizacji ruchu dotyczący (dla zadania drogowego):

Zmiana w stałej organizacji ruchu w ciągu drogi krajowej nr 3 w m. Lipiany ul. Pyrzycka uzyskał **opinię pozytywną.**

Jednostka wprowadzająca organizację ruchu zobowiązana jest zawiadomić Komendanta Powiatowego Policji w Pyrzycach o terminie jej wprowadzenia, co najmniej na 7 dni przed dniem wprowadzenia organizacji ruchu.

Z upoważnienia
Komendanta Wojewódzkiego Policji
w Szczecinie

ZASTĘPCA NACZELNIKA
Wydziału Ruchu Drogowego
KWP w Szczecinie

podinsp. mgr Teresa Kałużyńska

Do wiadomości:

1. Komendanta Powiatowego Policji w Pyrzycach

Określony w dokumentacji termin wprowadzenia zatwierdzonej organizacji ruchu może wynosić maksymalnie 24 miesiące od daty zatwierdzenia, a termin ważności czasowej organizacji ruchu może wynosić maksymalnie 12 miesięcy od daty zatwierdzenia. Załącznik do Zarządzenia Nr 32a Generalnego Dyrektora Dróg Krajowych i Autostrad z dnia 28 grudnia 2004 r. - Regulamin rozpatrywania projektów organizacji ruchu i zatwierdzania organizacji ruchu w Generalnej Dyrekcji Dróg Krajowych i Autostrad.

Wyk. w 2 egz.
Egz. nr 1 adresat
Egz. nr 2 a/a.
asp. szt. Stanisław Kuźniar