


Plac Wolności 11

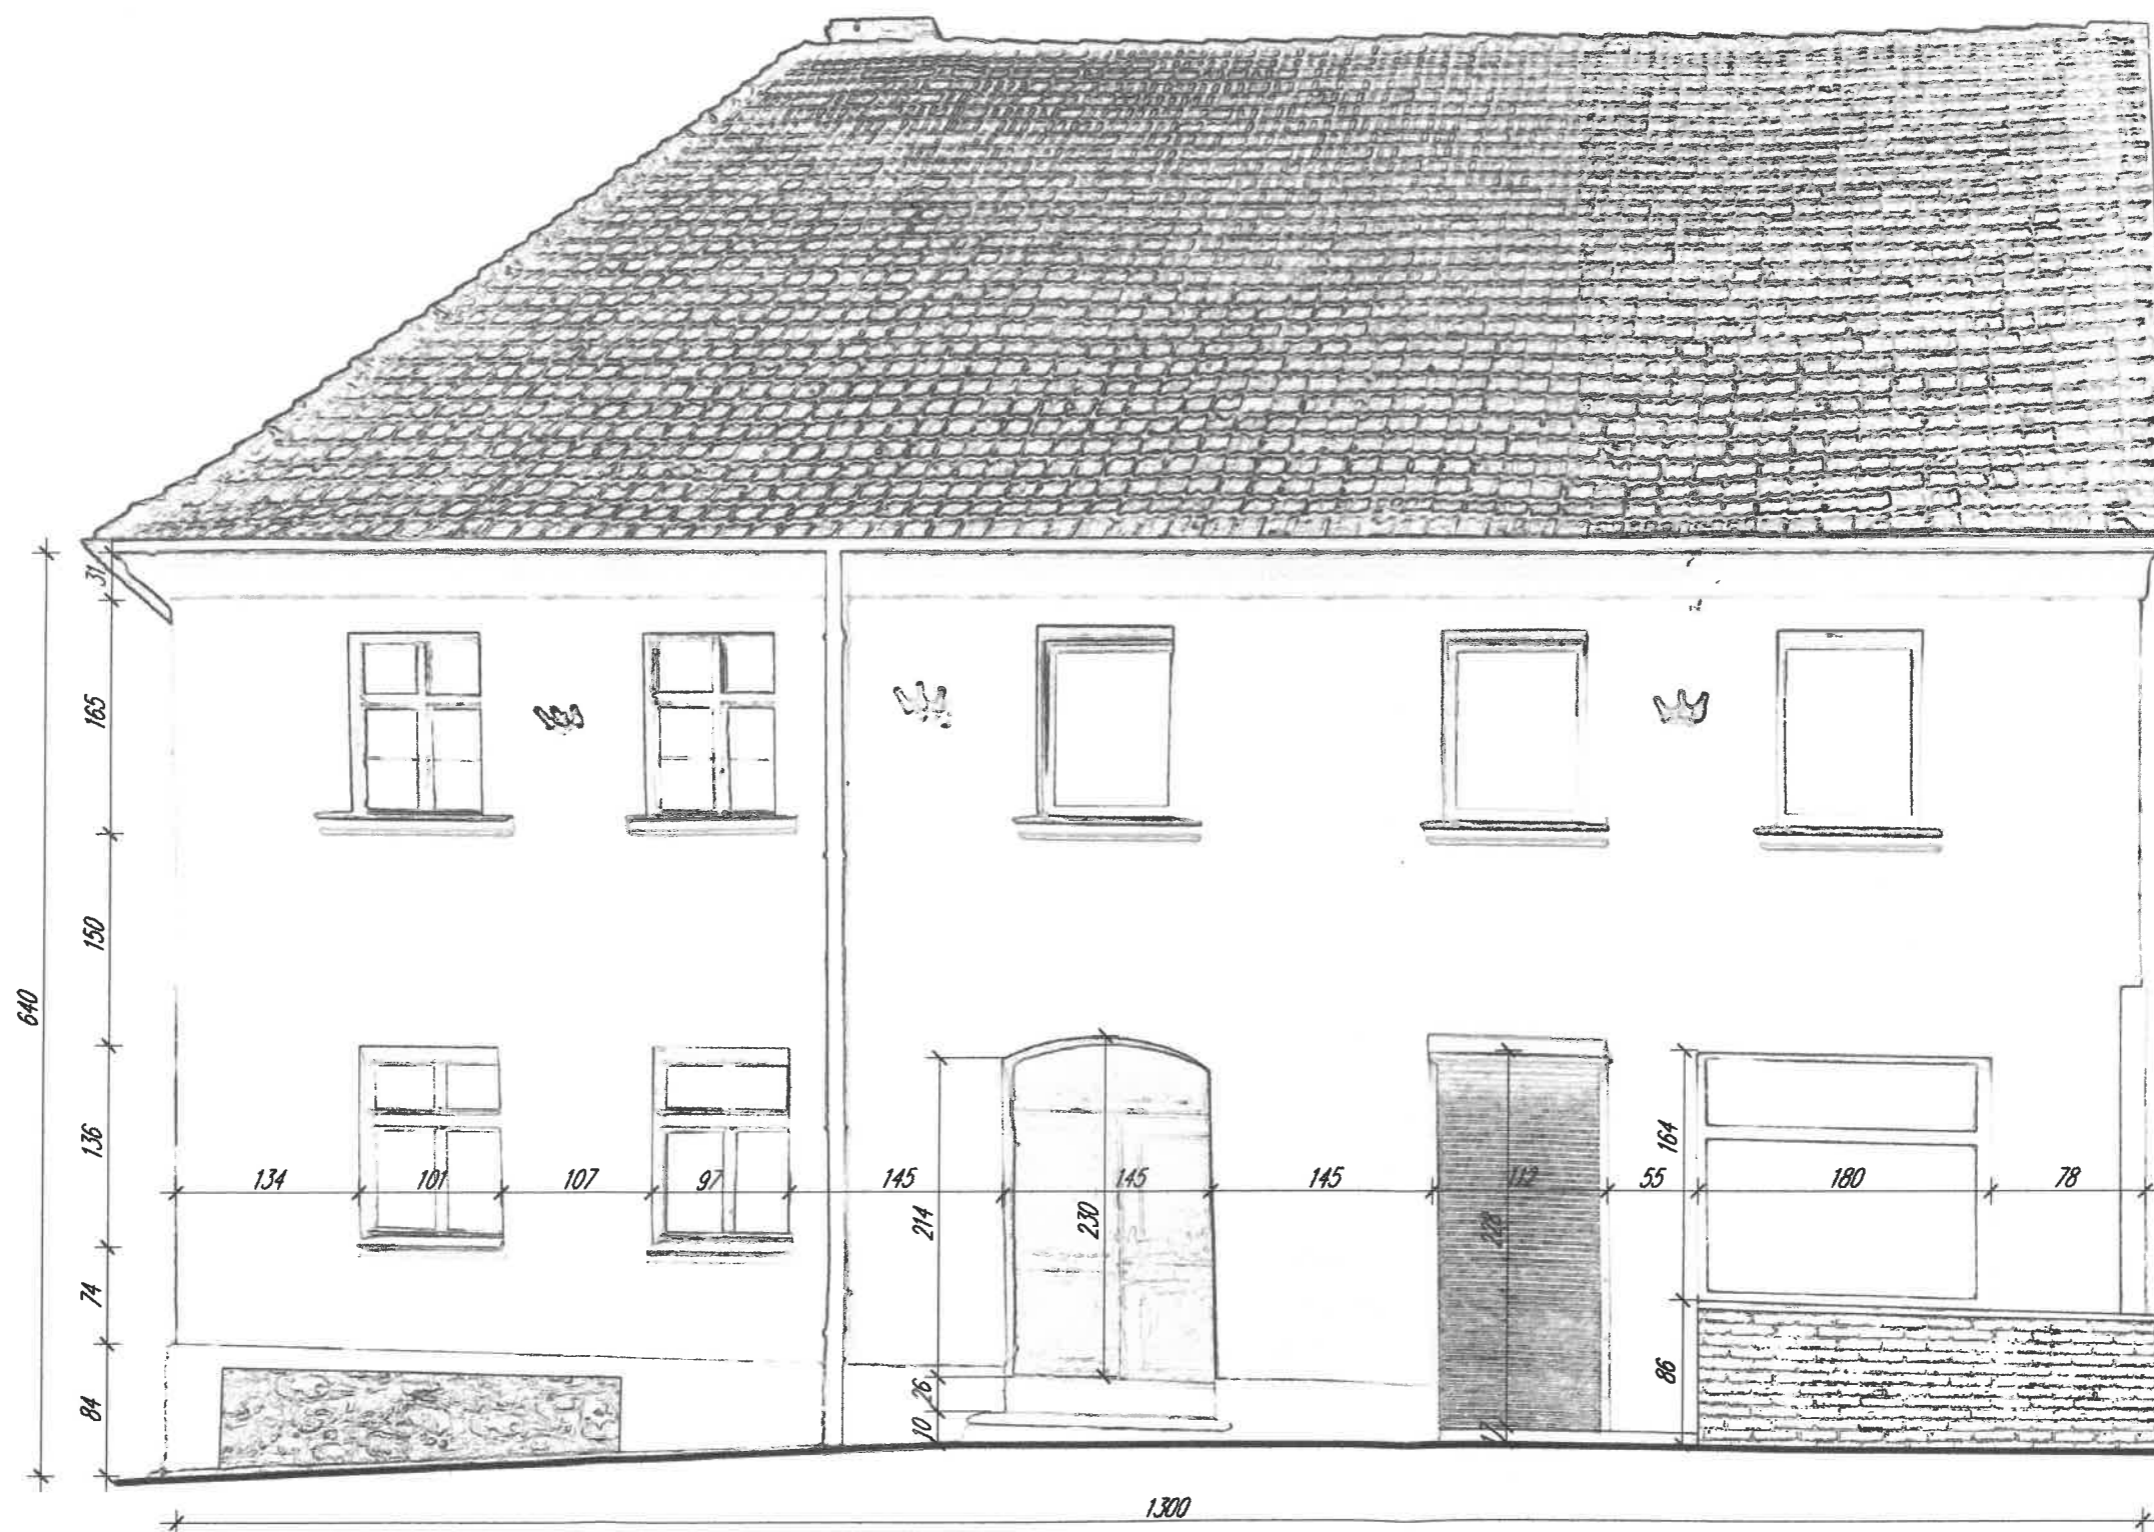

Skala 1:50